Однолинейная схема электроснабжения
ООО «Ритм-Б»

Утверждаю
Директор ООО «Ритм-Б»

_____Н.С. Балакший

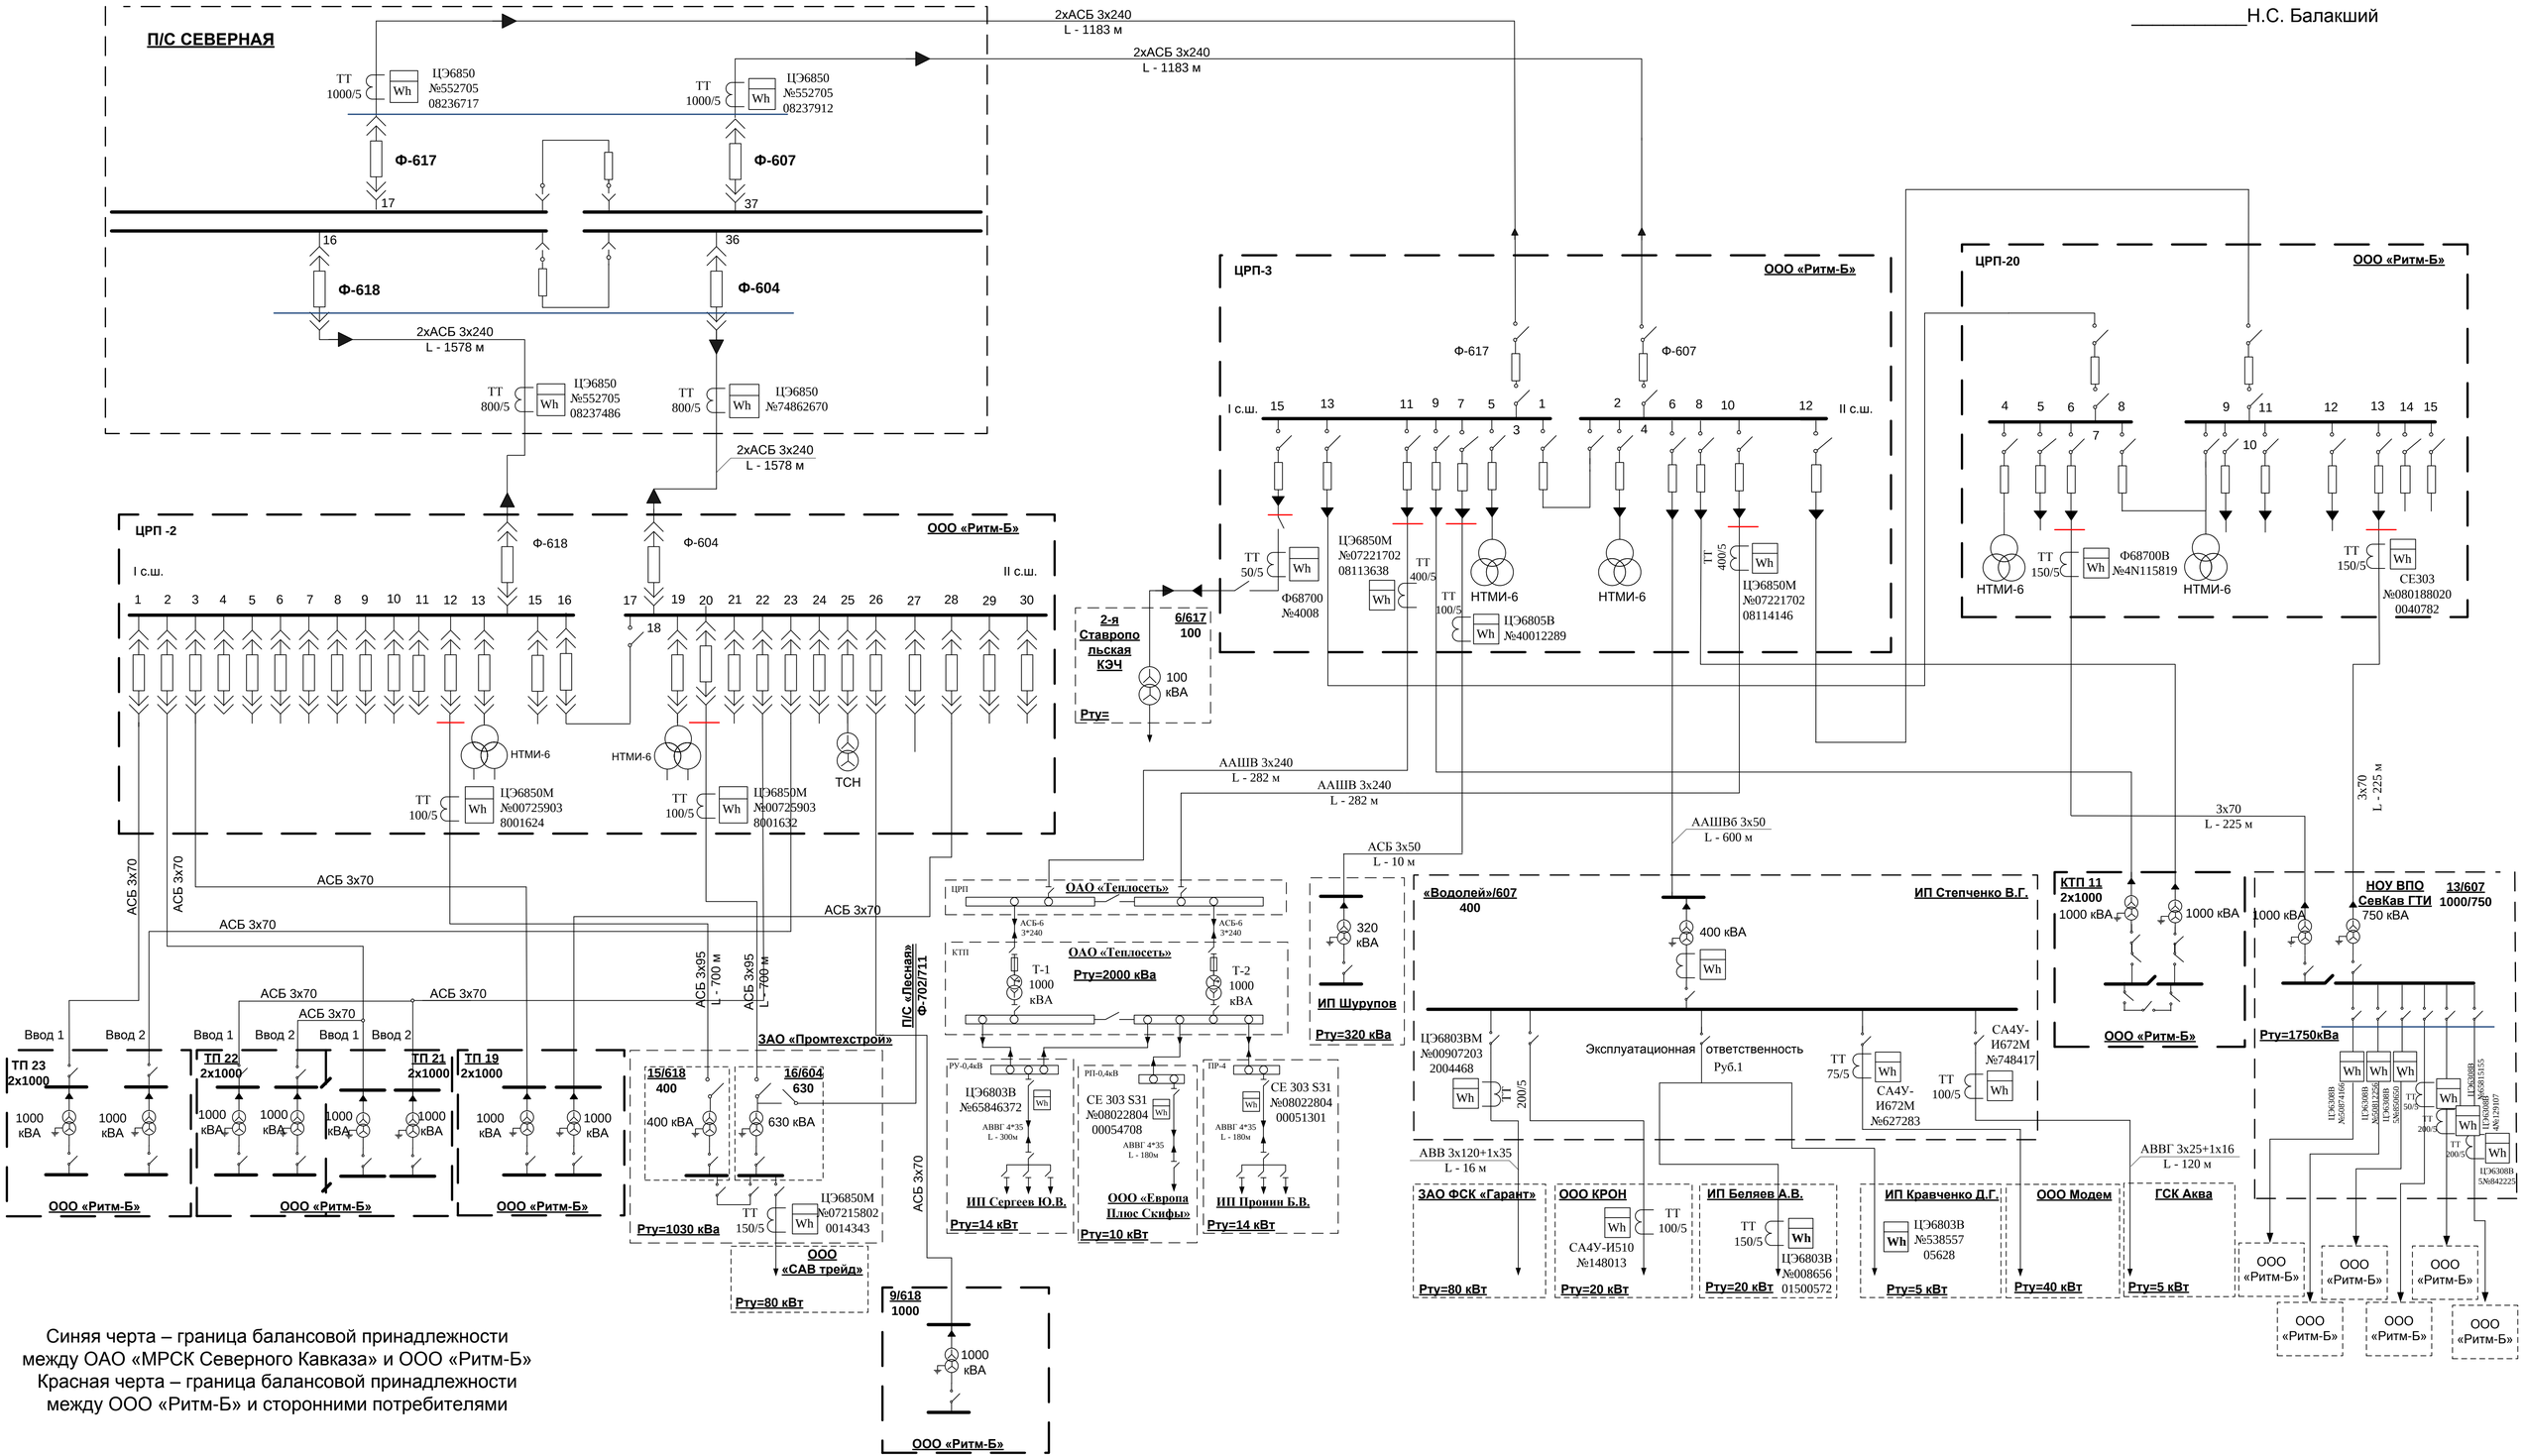

Синяя черта – граница балансовой принадлежности между ОАО «МРСК Северного Кавказа» и ООО «Ритм-Б»
Красная черта – граница балансовой принадлежности между ООО «Ритм-Б» и сторонними потребителями